

Magyar Állami Népi Együttes Álomidő

Színpad:

min 12mx12m szélesség takarástól takarásig, fehér balett szőnyeggel borítva
hátról opera fólia, ami alul-felül és két oldalt sötét anyaggal legyen maszkolva.
Öltözés: 18 női, 18 férfi táncos,

Videotechnika:

Minimum 15000 ANSI Lumen fényerejű LCD projektort kérünk, lehetőleg hátról való vetítéssel.

Hangtechnika:

Front:

A helyszínek megfelelő méretű gyári hangrendszer.

Színpadi monitorrendszer:

4 X min 350 W teljesítményű gyári monitorhangfalak, állványon az utcákban elhelyezve.
min 4 monitorút

FOH Mixer:

Digitális keverőpultot előnyben részesítjük!
min 16 csatornás keverőpult /2 közép parameriával 6 aux-al


FOH Rack:

Alesis , Yamaha vagy Reverb Processor
1 db compressor/gate
A master kimeneten: 31 band graphic EQ
AUX 1, 2, 3, 4 mastereken is: 31 band graphic EQ

Channel list:

Ch.	Megnevezés:	Mikrofon:	Insert:
01	Roland VS-1680 01 out		
02	Roland VS-1680 02 out		
03	Roland VS-1680 03 out		
04	Roland VS-1680 04 out		
05	Roland VS-1680 05 out		
06	Roland VS-1680 06 out		
07	Ének	DPA d:fine	compressor
08	Határfelület mikrofon 01	Crown PCC 160	
09	Határfelület mikrofon 02	Crown PCC 160	
10	Puska mikrofon 01	Sennheiser MKH416	
11	Puska mikrofon 02	Sennheiser MKH416	
12	FX ret L		
13	FX ret R		
14			


Fénytechnika:

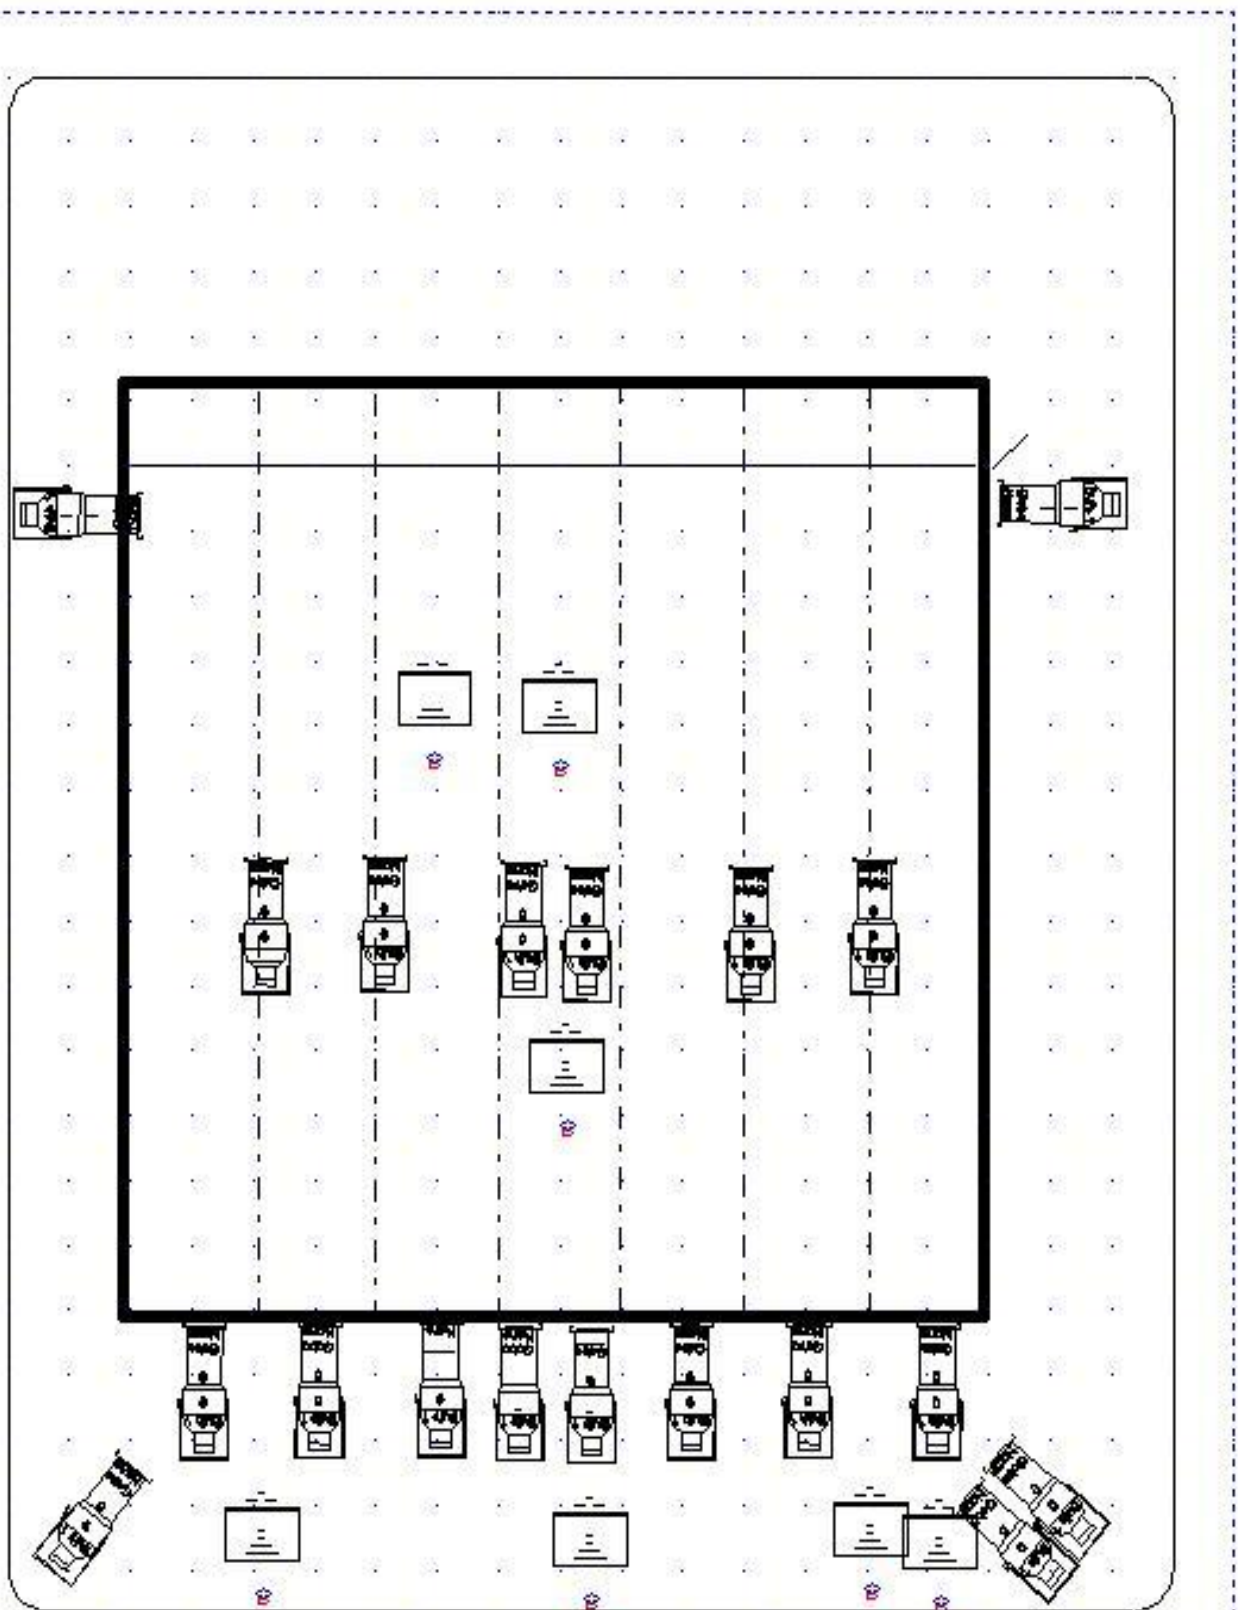

Rev	Date	Notes

Client / Title Alomláb		
Színhely: analóg lámpa kiosztás		
Drawn By: Keny	Scale: NTS	Date: 11.02.15
Issued For:	X	
Drawing No.: 004	Rev.:	X

Company
Street
City
State
Zip
Country
Tel:
Fax:

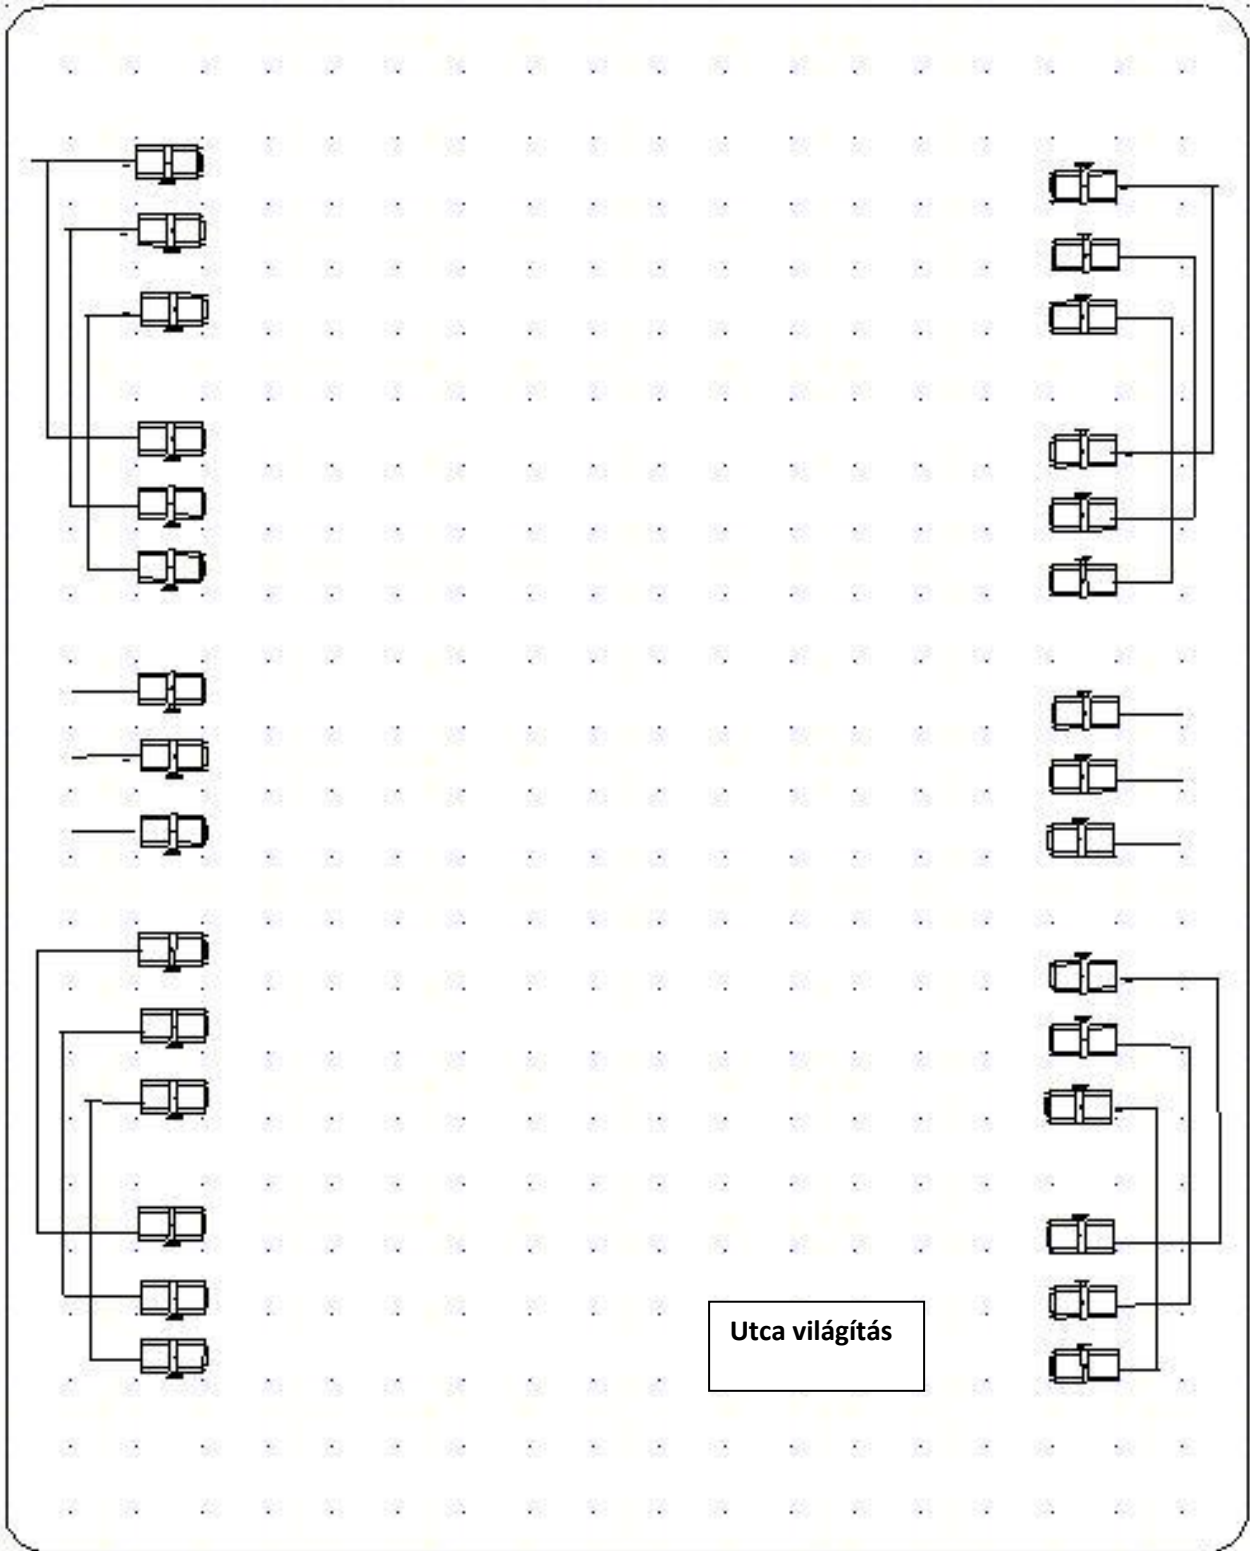


Utca világítás

Rev	Date	Notes

Client/Title Alomláb		
Utcavilágítás kiosztás		
Drawn By: kény	Scale NTS	Date 11.02.15
Issued For:	X	
Drawing No. 002	Rev.	X

Company
Street
City
State
Zip
Country
Tel:
Fax:

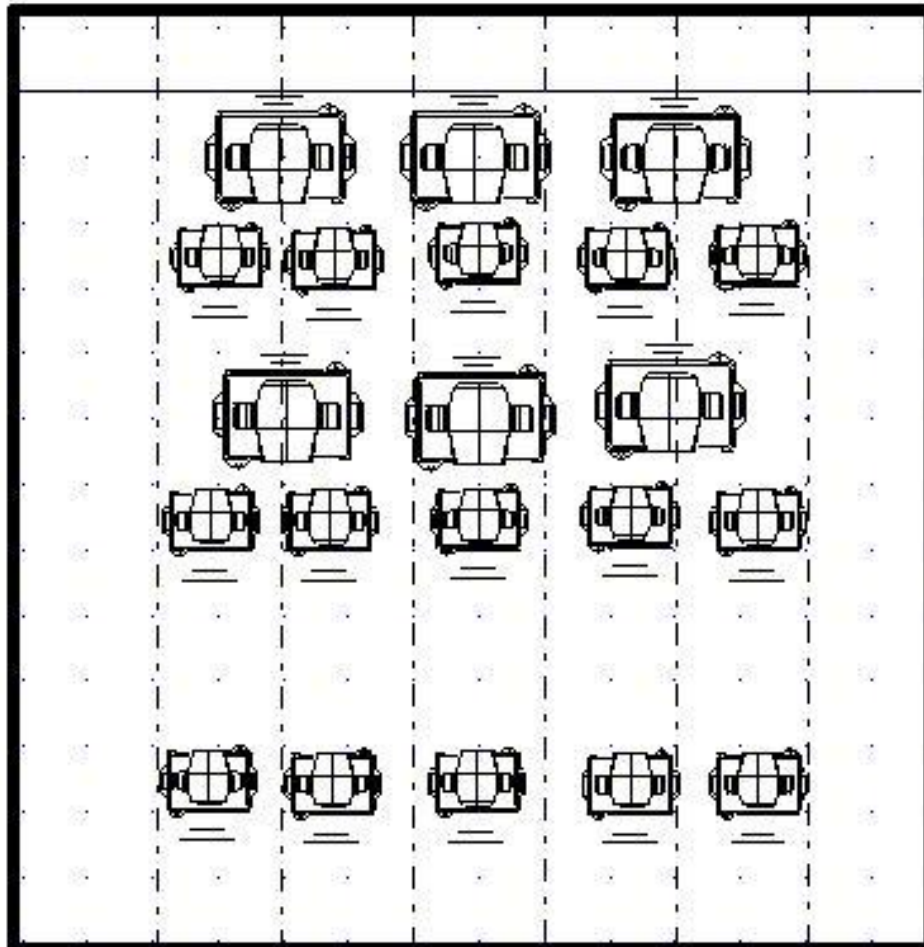


Forgófejes lámpák

Rev	Date	Notes

Client/Title Alomláb Motoros lámpakiosztása		
Drawn by: Keny	Scale: NTS	Date: 11.02.15
Issued For:	X	
Drawing No.: 005	Rev:	X

Company
Street
City
State
Zip
Country
Tel:
Fax:

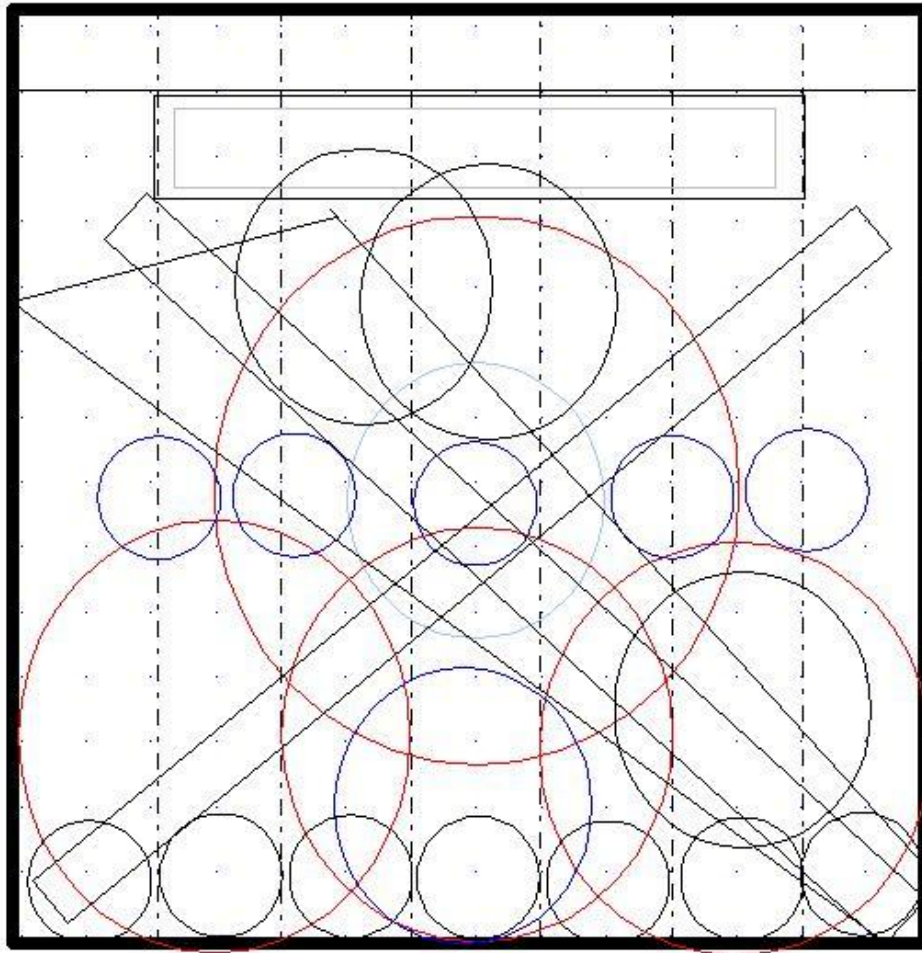

Rev	Date	Notes

Client / Title
 Álomidő
 Színpadi specek analog lámpából

Company
 Street